

# COMUNE DI GERMAGNO

Regione Piemonte


Provincia del Verbano Cusio Ossola



VARIANTE COMUNALE  
DI REVISIONE  
DEL PIANO REGOLATORE  
GENERALE  
INTERCOMUNALE  
DELLA COMUNITA' MONTANA  
ALTA VALLE STRONA

<i>Iter amministrativo</i>	<i>Variante di Rev. del PRGCM</i>	
<i>Adozione del Progetto Preliminare</i>	<i>D.C.C. n° 24 in data 04/09/2005</i>	
<i>Adozione del Progetto Definitivo</i>		
<i>Decreto di approvazione regionale</i>		

Il Sindaco <u>Paolo Rossetti</u>	OGGETTO : <b>PROGETTO DEFINITIVO</b> (in adeguamento al P.A.I.)	
Il Segretario <u>Nella Veca</u>		
I Progettisti Dott. Arch. Gianni Francisco L.go Cobianchi, 1 - Omegna (VB) tel. 0323-641814  Dott. Arch. Anna Maria Vailati Via Bellaria, 6 - Sesto Calende (VA) tel. 0331-913065	TITOLO ELABORATO : <b>INQUADRAMENTO TERRITORIALE</b>	TAV.  <b>3</b>  a
Collaboratore Geom. Zanetta Paolo	DATA : 15/07/2005  AGGIORNAMENTO : 02/08/2007	SCALA :  1 : 25.000

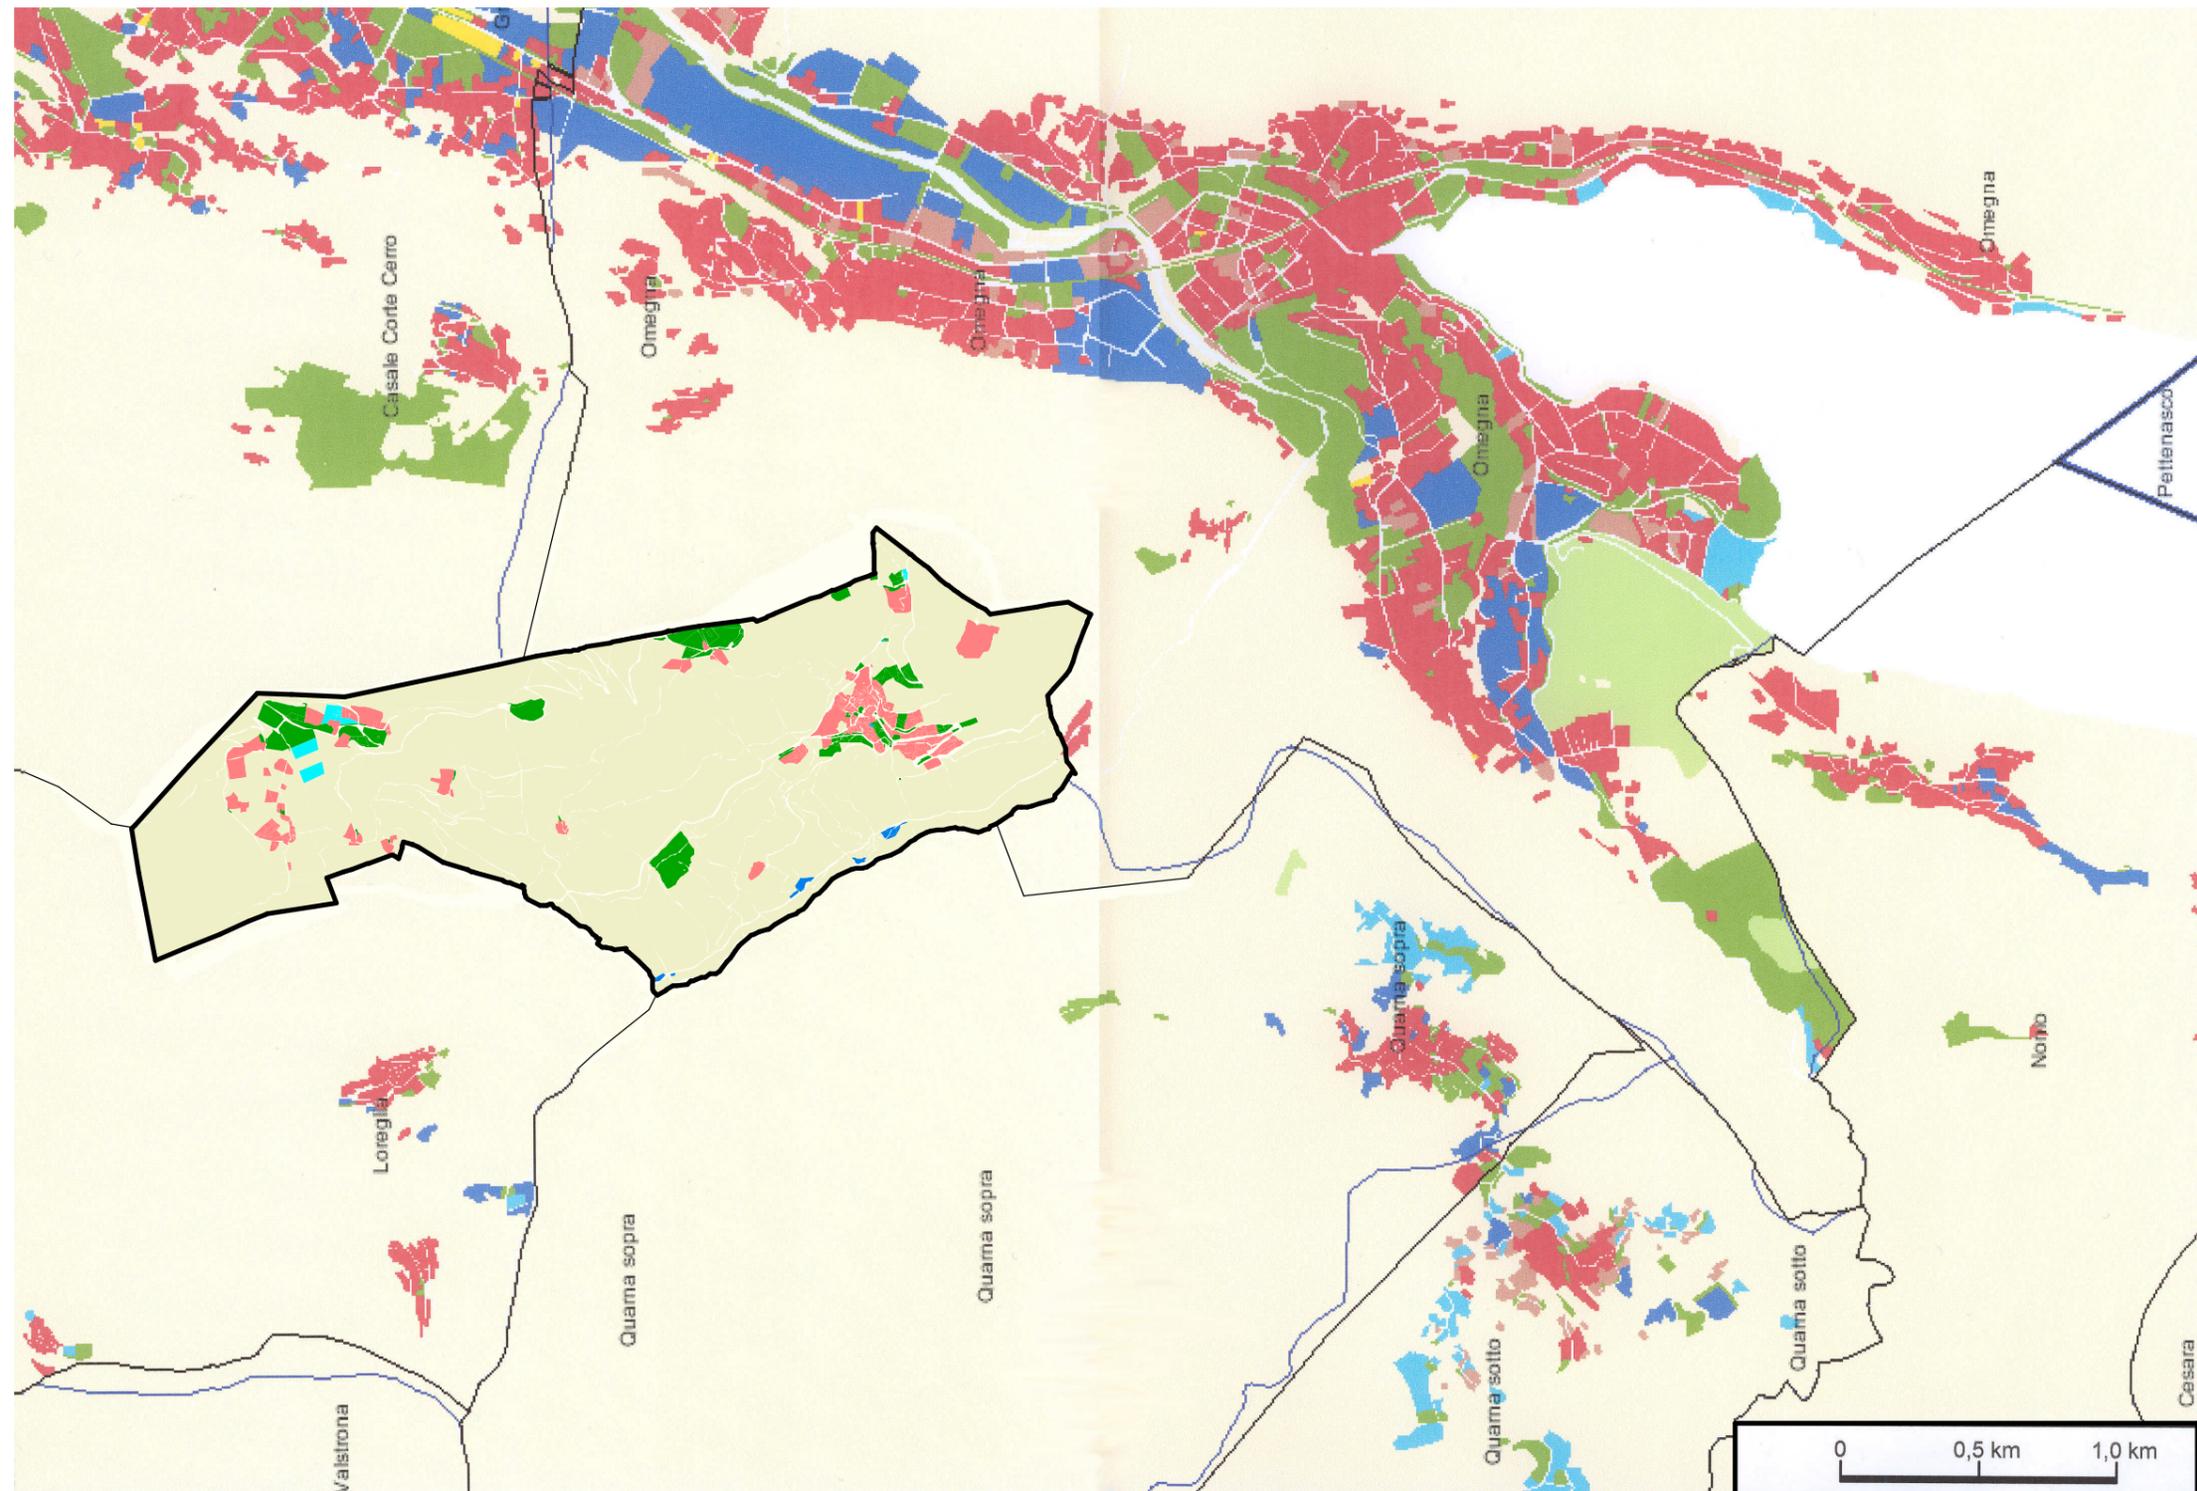

- AREE RESIDENZIALI
- AREE DI RIUSO
- AREE AGRICOLE/FORESTALI
- AREE PRODUTTIVE
- AREE TURISTICO/RICETTIVE
- AREE PUBBLICHE
- AREE COMMERCIALI/TERZIARIO

TITOLO_ <b>Inquadramento territoriale</b>			
DATA_ 15/07/2005	AGG_ 20/03/2006	TAV_ -	SCALA_ 1:25.000