


Legenda :

- ⋯ vincoli geologico-tecnico-idoneità alla utilizzazione urbanistica (si vedano elaborati geologici, tavv. 9a/9b)
 - perimetrazione centro storico
 - ristrutturazione di tipo 'A' (reA)
 - ristrutturazione di tipo 'B' (reB) (con modificazione h. gronda/colmo 0,50 mt. max.)
 - ristrutturazione di tipo 'B' (reB) (con modificazione h. gronda/colmo 1,00 mt. max.)
 - ricostruzione (ric)
 - solo ricostruzione della sagome preesistente (ruder) (ric)
 - demolizione (dem)
 - pertinenze (per)
 - lotto edificabile (nc)
 - aree in cui sono ammessi interventi più consistenti tramite Piani di Recupero (si veda tav. 5d bis)
 - vincolo beni ambientali (solo restauro)
 - * vincolo beni ambientali (solo restauro per interventi singoli, possibili interventi più incisivi, previo parere tecnico della Soprintendenza) tramite piani di recupero (si veda tav. 5d bis)
 - vincolo ambientale sui giardini (art. 21 N.T.A.)
 - beni culturali/ambientali (da PRG)
 - aree per nuove strade ed allargamenti di strade e piazze
- sagoma ampliamento

termini di ampliamento

**A +
m²/%**

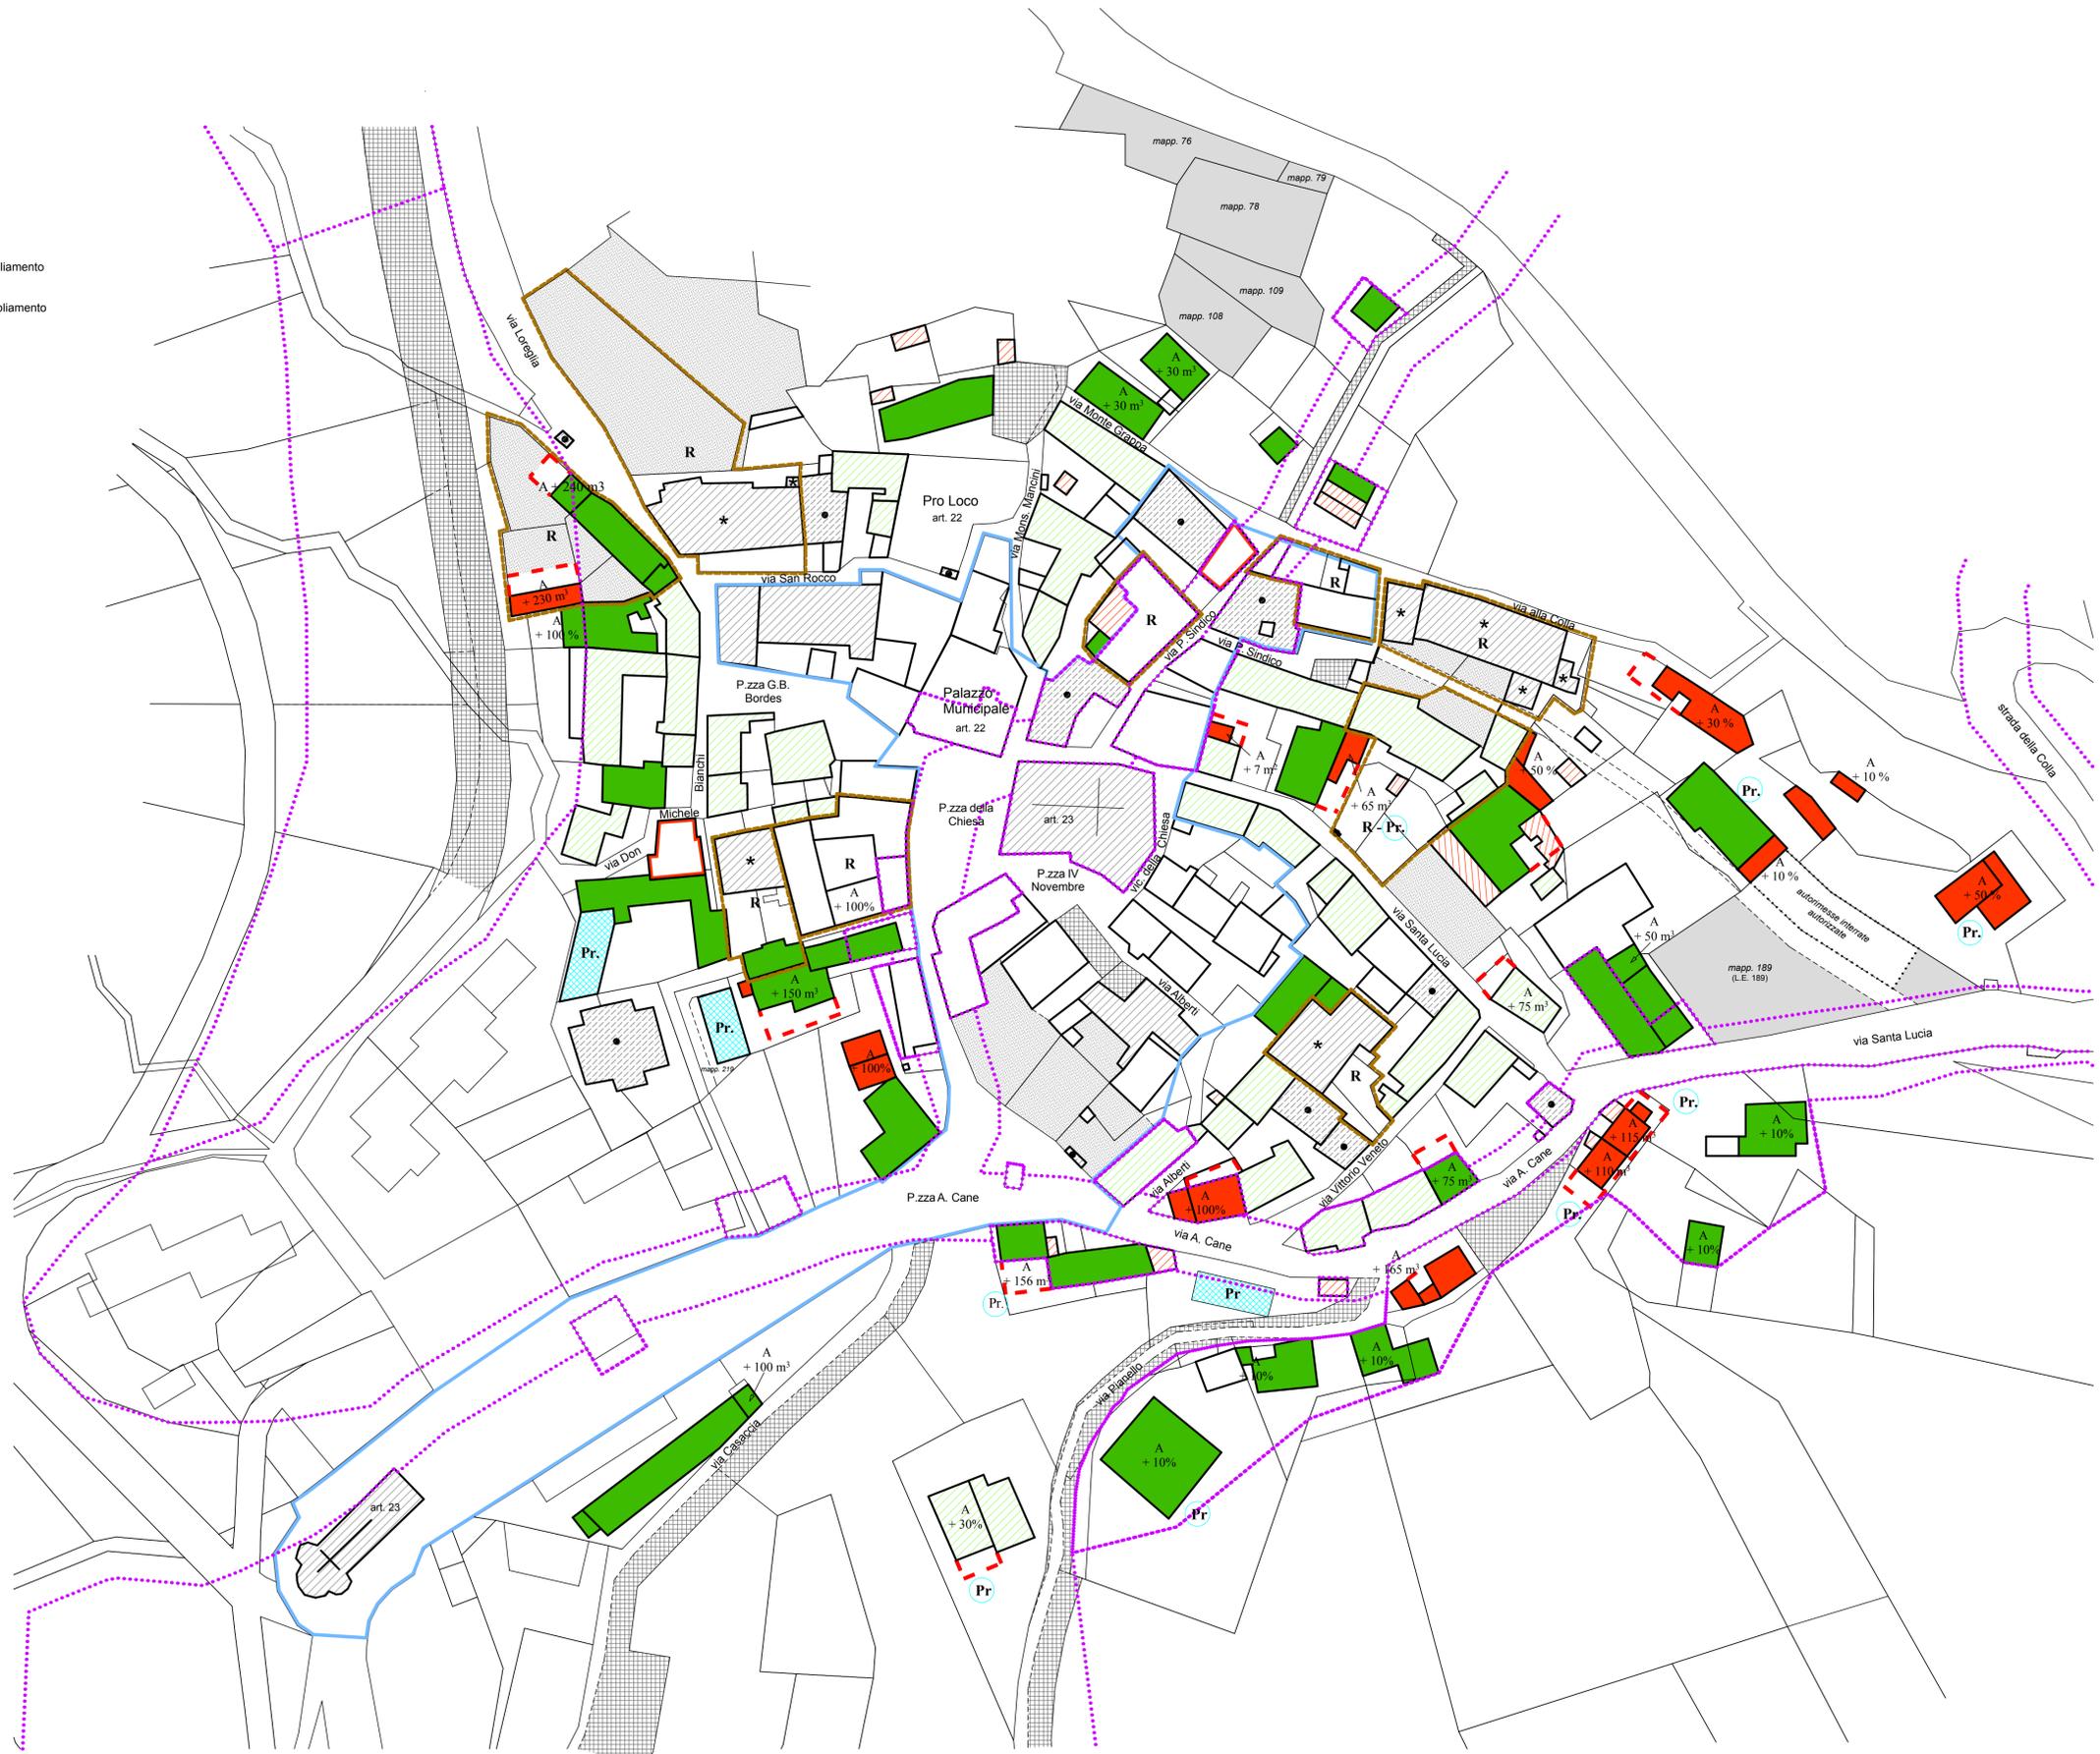

COMUNE DI GERMAGNO

Regione Piemonte Provincia del Verbano Cusio Ossola



**VARIANTE COMUNALE
DI REVISIONE
DEL PIANO REGOLATORE
GENERALE
INTERCOMUNALE
DELLA COMUNITA' MONTANA
ALTAVALLE STRONA**

Iter amministrativo	Variante di Rev. del PRGCM
Adozione del Progetto Preliminare	D.C.C. n° 24 in data 04/09/2005
Adozione del Progetto Definitivo	D.C.C. n° 12 in data 28/03/2006
Decreto di approvazione regionale	

Il Sindaco Sebastiano Pizzi	OGGETTO : PROGETTO DEFINITIVO (in adeguamento al P.A.I.) <small>con Determinazioni Comunali alle richieste di modifica R.P. prot. 29383 del 09/07/2009 D.C.C. n° 5 del 26/04/2010</small>	
Il Segretario Nella Veca		
I Progettisti Dott. Arch. Gianni Franciso L.go Cobiainchi, 1 - Omegna (VB) tel. 0323-641814 Dott. Arch. Anna Maria Vallati Via Bellaria, 6 - Sesto Calende (VA) tel. 0331-913065	TITOLO ELABORATO : SINTESI INTERVENTI DI RECUPERO E TRASFOR- MAZIONE NEI REPARTI DI ANTICA FORMAZIONE DEL CAPOLUOGO	TAV. 5 c/bis
Collaboratore Geom. Zanetta Paolo	TRAMITE INTERVENTO SINGOLO DATA : 15/07/2005 AGGIORNAMENTO : 11/03/2010	SCALA : 1 : 500