


Legenda :

- ⋯ vincoli geologico-tecnico-idoneità alla utilizzazione urbanistica (si vedano elaborati geologici, tav. 9a/9b)
- perimetrazione centro storico
- ristrutturazione di tipo 'A' (reA)
- ristrutturazione di tipo 'B' (reB) (con modificazione h. gronda/colmo 0,50 mt. max.)
- ristrutturazione di tipo 'B' (reB) (con modificazione h. gronda/colmo 1,00 mt. max.)
- ricostruzione (ric)
- sagoma ampliamento
- termini di ampliamento
- A + m²/%
- R + 20%
- A + 100%
- R
- solo ricostruzione della sagome preesistente (ruder) (ric)
- demolizione (dem)
- Pr.
- pertinenze (per)
- R
- aree in cui, tramite Piano di Recupero, sono ammessi interventi più incisivi di quanto previsto nella tav. 5c bis

nota : in tutti i reparti AFK 1,2,3,4,5 son consentiti mediante Piano di Recupero i cambi d'uso verso le destinazioni T.R. - Commerciali

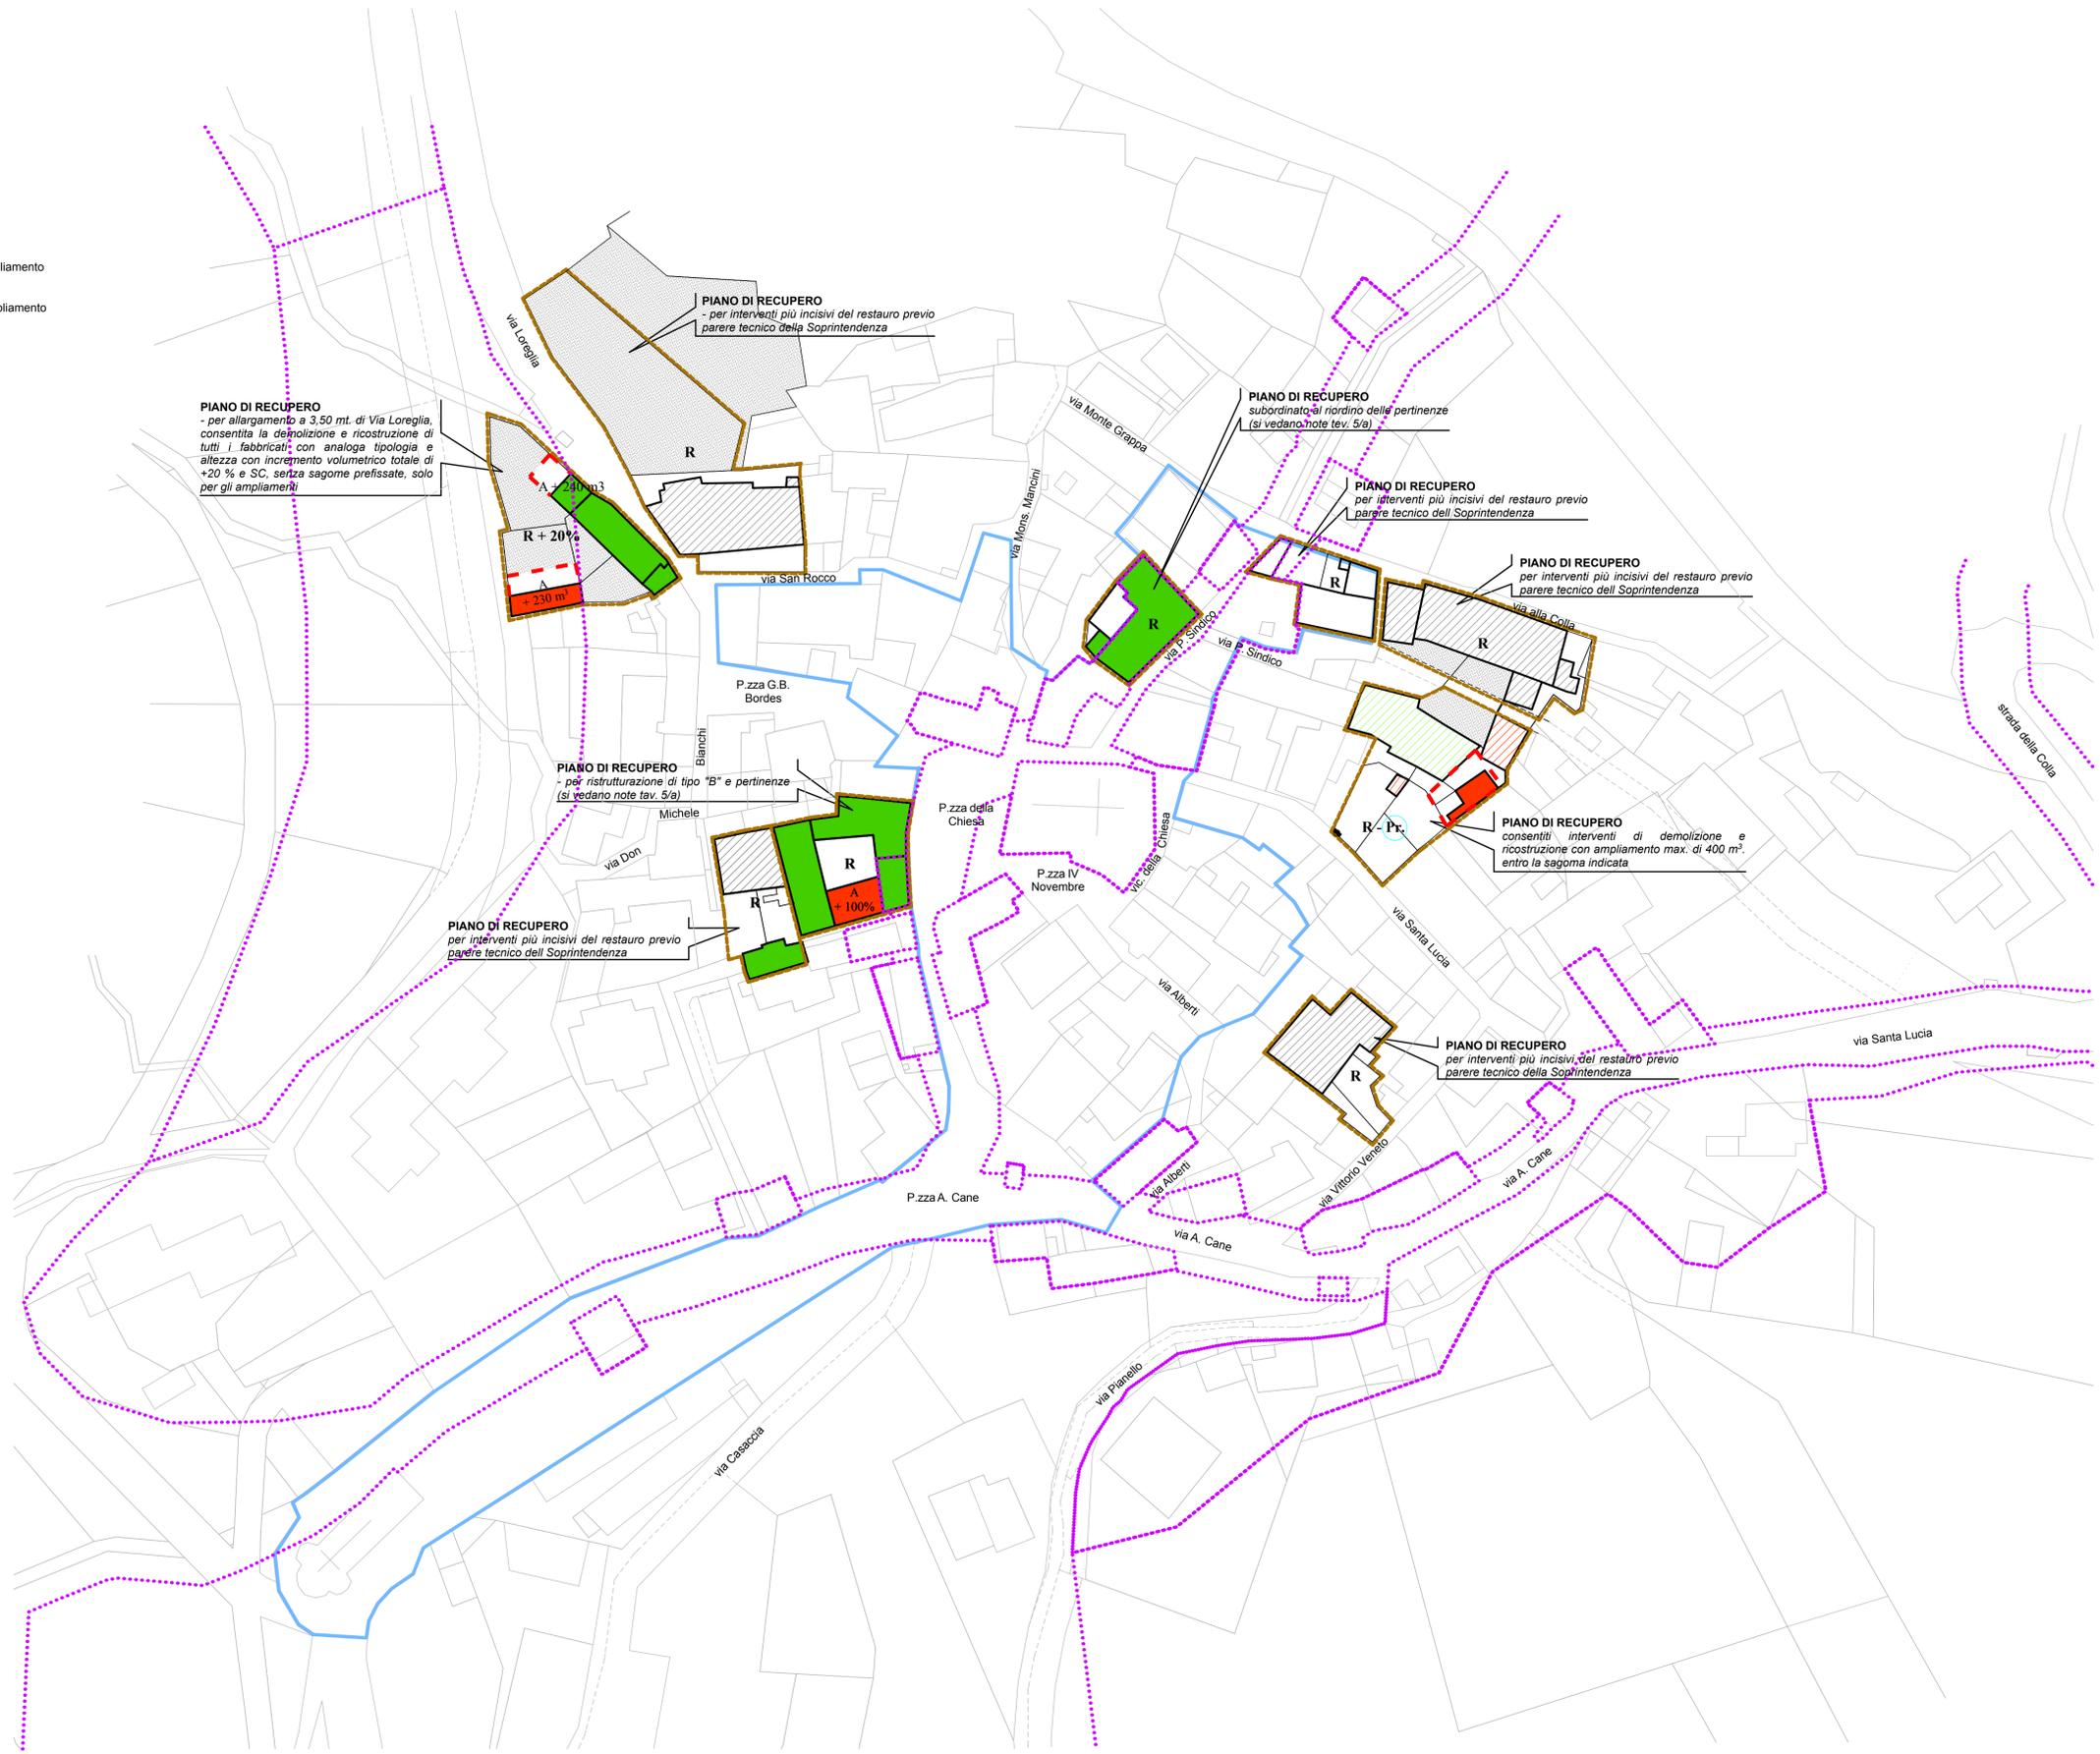

COMUNE DI GERMAGNO

Regione Piemonte Provincia del Verbano Cusio Ossola



**VARIANTE COMUNALE
DI REVISIONE
DEL PIANO REGOLATORE
GENERALE
INTERCOMUNALE
DELLA COMUNITA' MONTANA
ALTAVALLE STRONA**

Iter amministrativo	Variante di Rev. del PRGCM
Adozione del Progetto Preliminare	D.C.C. n° 24 in data 04/09/2005
Adozione del Progetto Definitivo	D.C.C. n° 12 in data 28/03/2006
Decreto di approvazione regionale	

Il Sindaco Sebastiano Pizzi	OGGETTO : PROGETTO DEFINITIVO (in adeguamento al P.A.I.) <small>con Determinazioni Comunali alle richieste di modifica R.P. prot. 29383 del 09/07/2009 D.C.C. n° 5 del 26/04/2010</small>	
Il Segretario Nella Veca		
I Progettisti Dott. Arch. Gianni Franciso L.go Cobiainchi, 1 - Omegna (VB) tel. 0323-641814 Dott. Arch. Anna Maria Vallati Via Bellaria, 6 - Sesto Calende (VA) tel. 0331-913065	TITOLO ELABORATO : SINTESI INTERVENTI DI RECUPERO E TRASFOR- MAZIONE NEI REPARTI DI ANTICA FORMAZIONE DEL CAPOLUOGO	TAV. 5 d/bis
Collaboratore Geom. Zanetta Paolo	TRAMITE PIANO DI RECUPERO DATA : 15/07/2005 AGGIORNAMENTO : 11/03/2010	SCALA : 1 : 500