

COMUNE DI GERMAGNO

Regione Piemonte

Provincia del Verbano Cusio Ossola



1° VARIANTE IN ITINERE

"Adeguamento normativa sul commercio"

DCR 59/10831/24-03-06

VARIANTE COMUNALE

DI REVISIONE

DEL PIANO REGOLATORE

GENERALE


INTERCOMUNALE

DELLA COMUNITA' MONTANA

ALTA VALLE STRONA

<i>Iter amministrativo</i>	<i>Variante di Rev. del PRGCM</i>	<i>Variante in itinere n° 1</i>
<i>Adozione del Progetto Preliminare</i>	<i>D.C.C. n° 24 in data 04/09/2005</i>	
<i>Adozione del Progetto Definitivo</i>		
<i>Decreto di approvazione regionale</i>		


Il Sindaco Paolo Rossetti	OGGETTO : PROGETTO DEFINITIVO (in adeguamento al P.A.I.)	
Il Segretario Nella Veca		
I Progettisti Dott. Arch. Gianni Francisco L.go Cobiauchi, 1 - Omegna (VB) tel. 0323-641814 Dott. Arch. Anna Maria Vailati Via Bellaria, 6 - Sesto Calende (VA) tel. 0331-913065	TITOLO ELABORATO : ADDENSAMENTI STORICI RILEVANTI AI FINI DEL COMMERCIO	TAV. 8
Collaboratore Geom. Zanetta Paolo	DATA : 15/07/2005 AGGIORNAMENTO : 20/09/2007	SCALA :

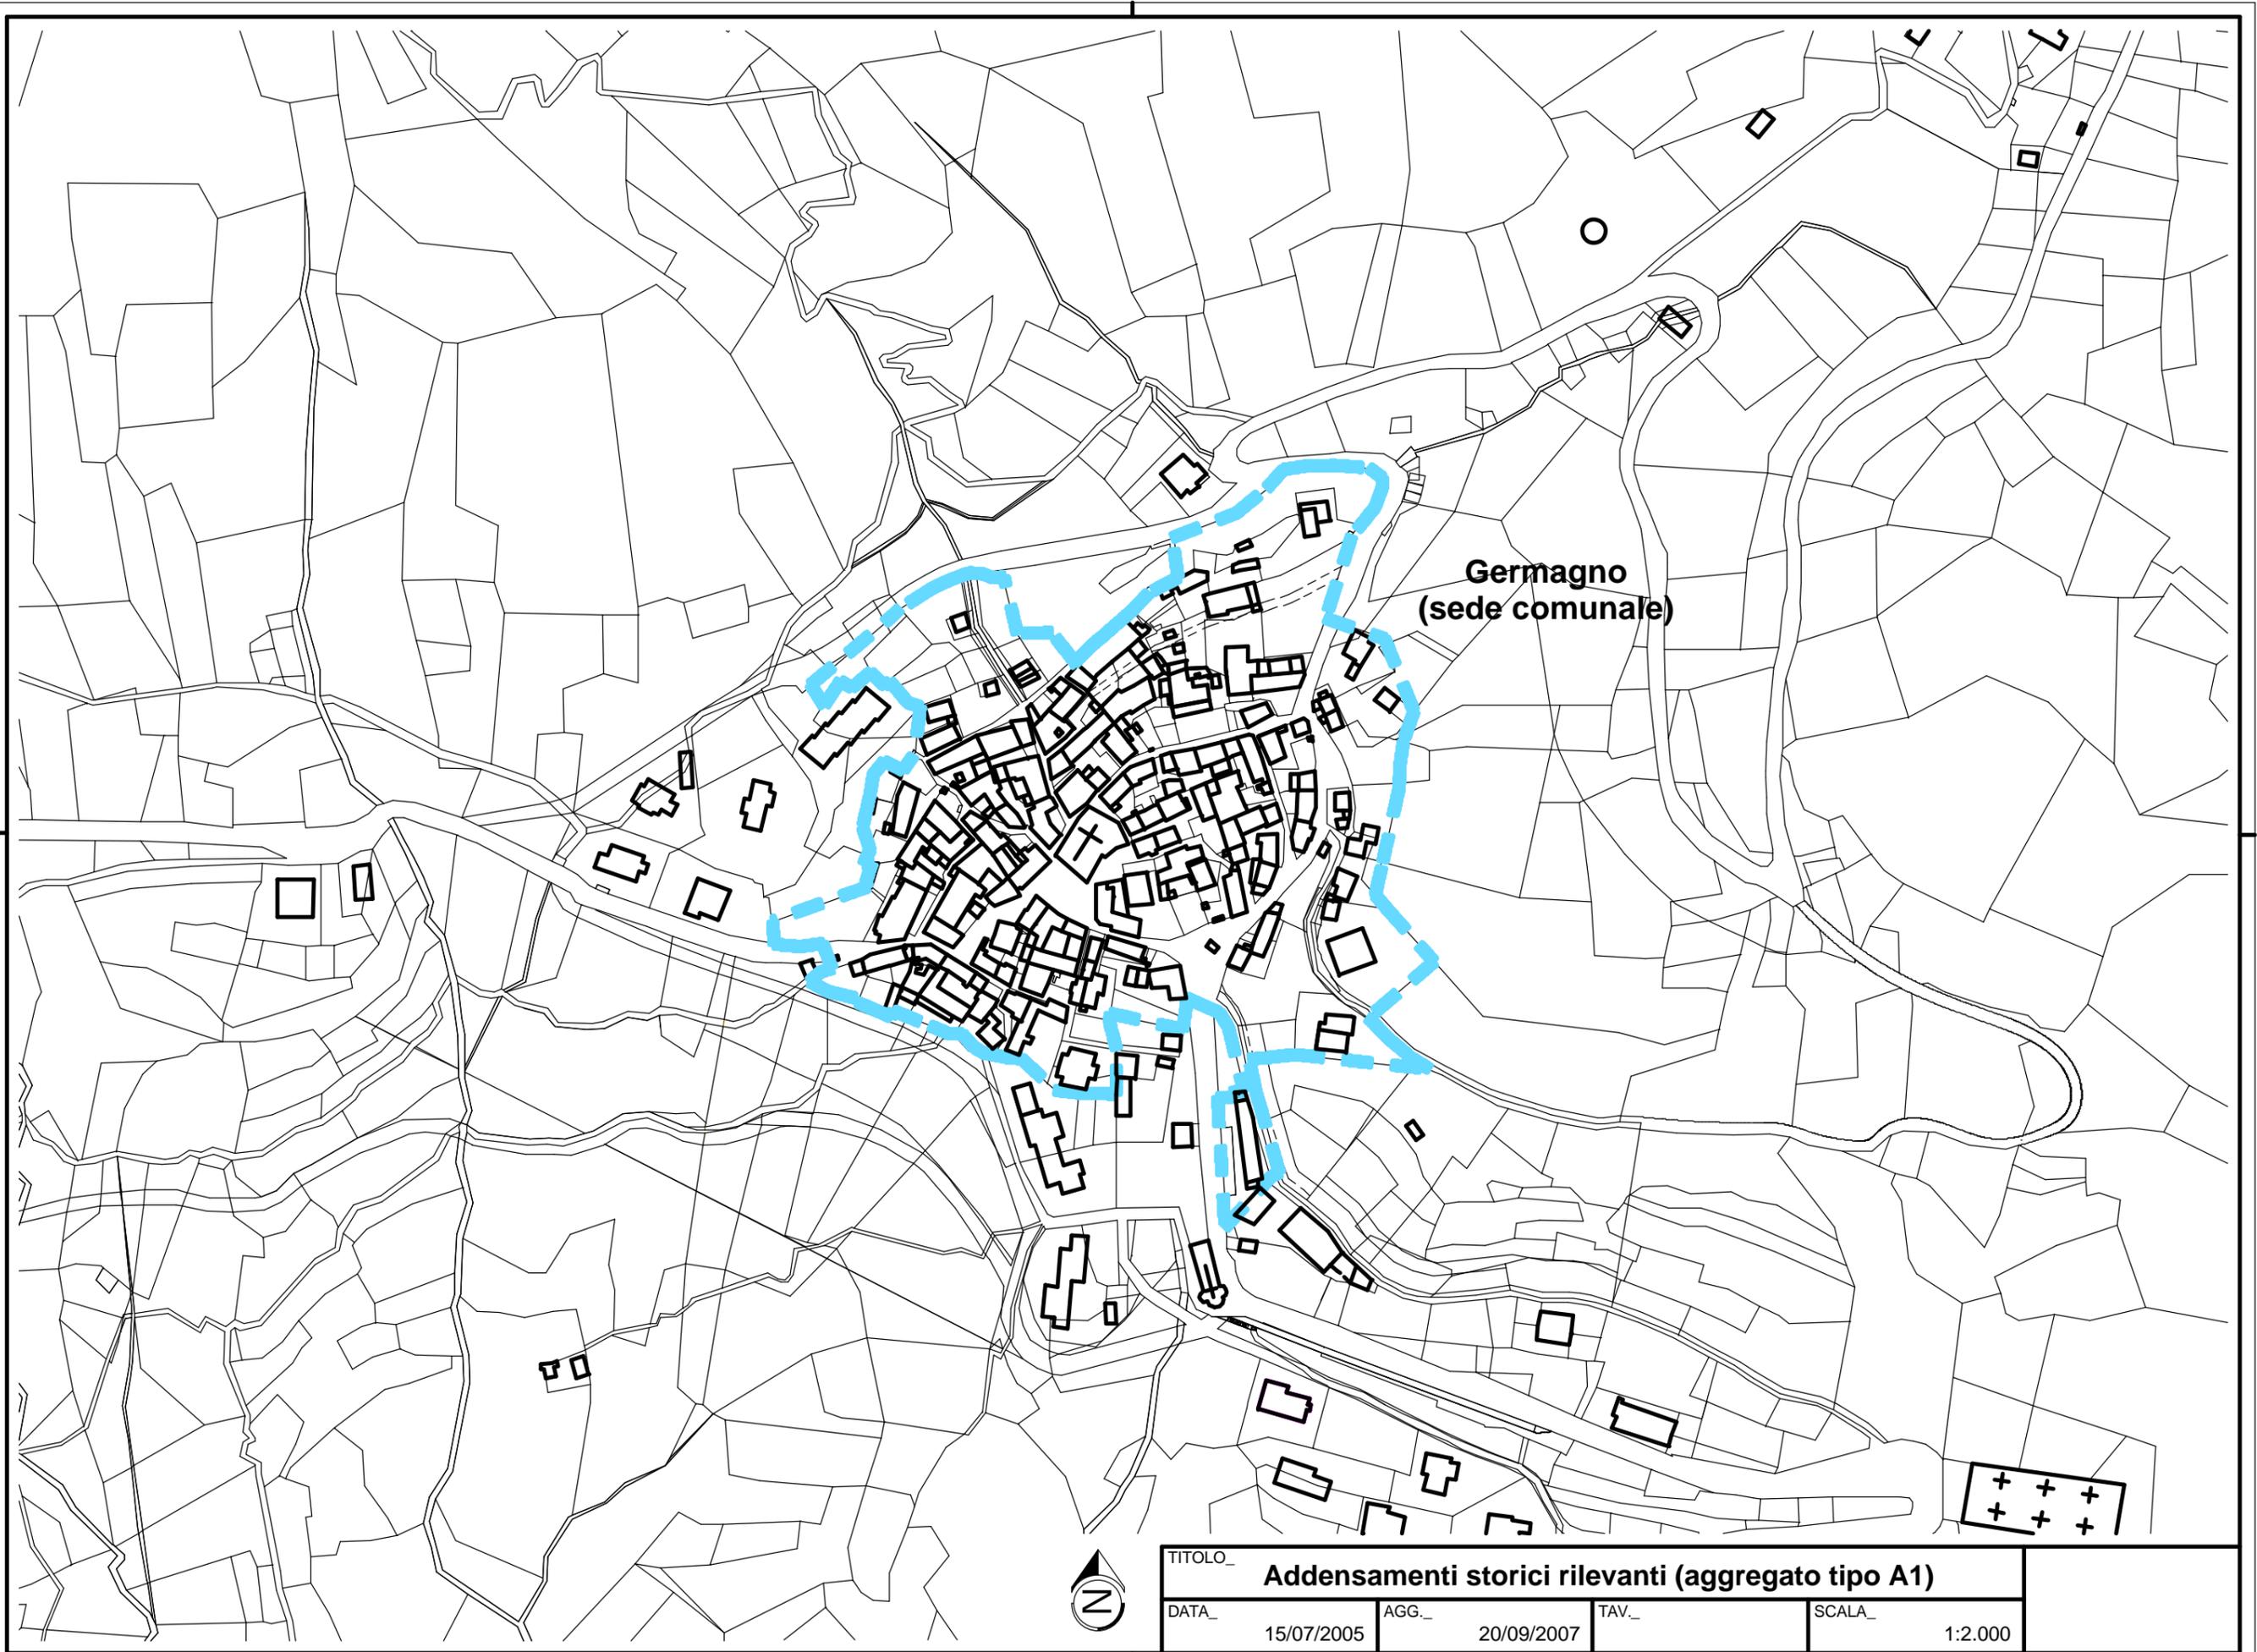


Germagno
(sede comunale)



TITOLO_ Addensamenti storici rilevanti (aggregato tipo A1)			
DATA_ 15/07/2005	AGG_ 20/09/2007	TAV_	SCALA_ 1:2.000

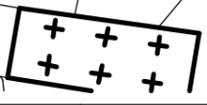

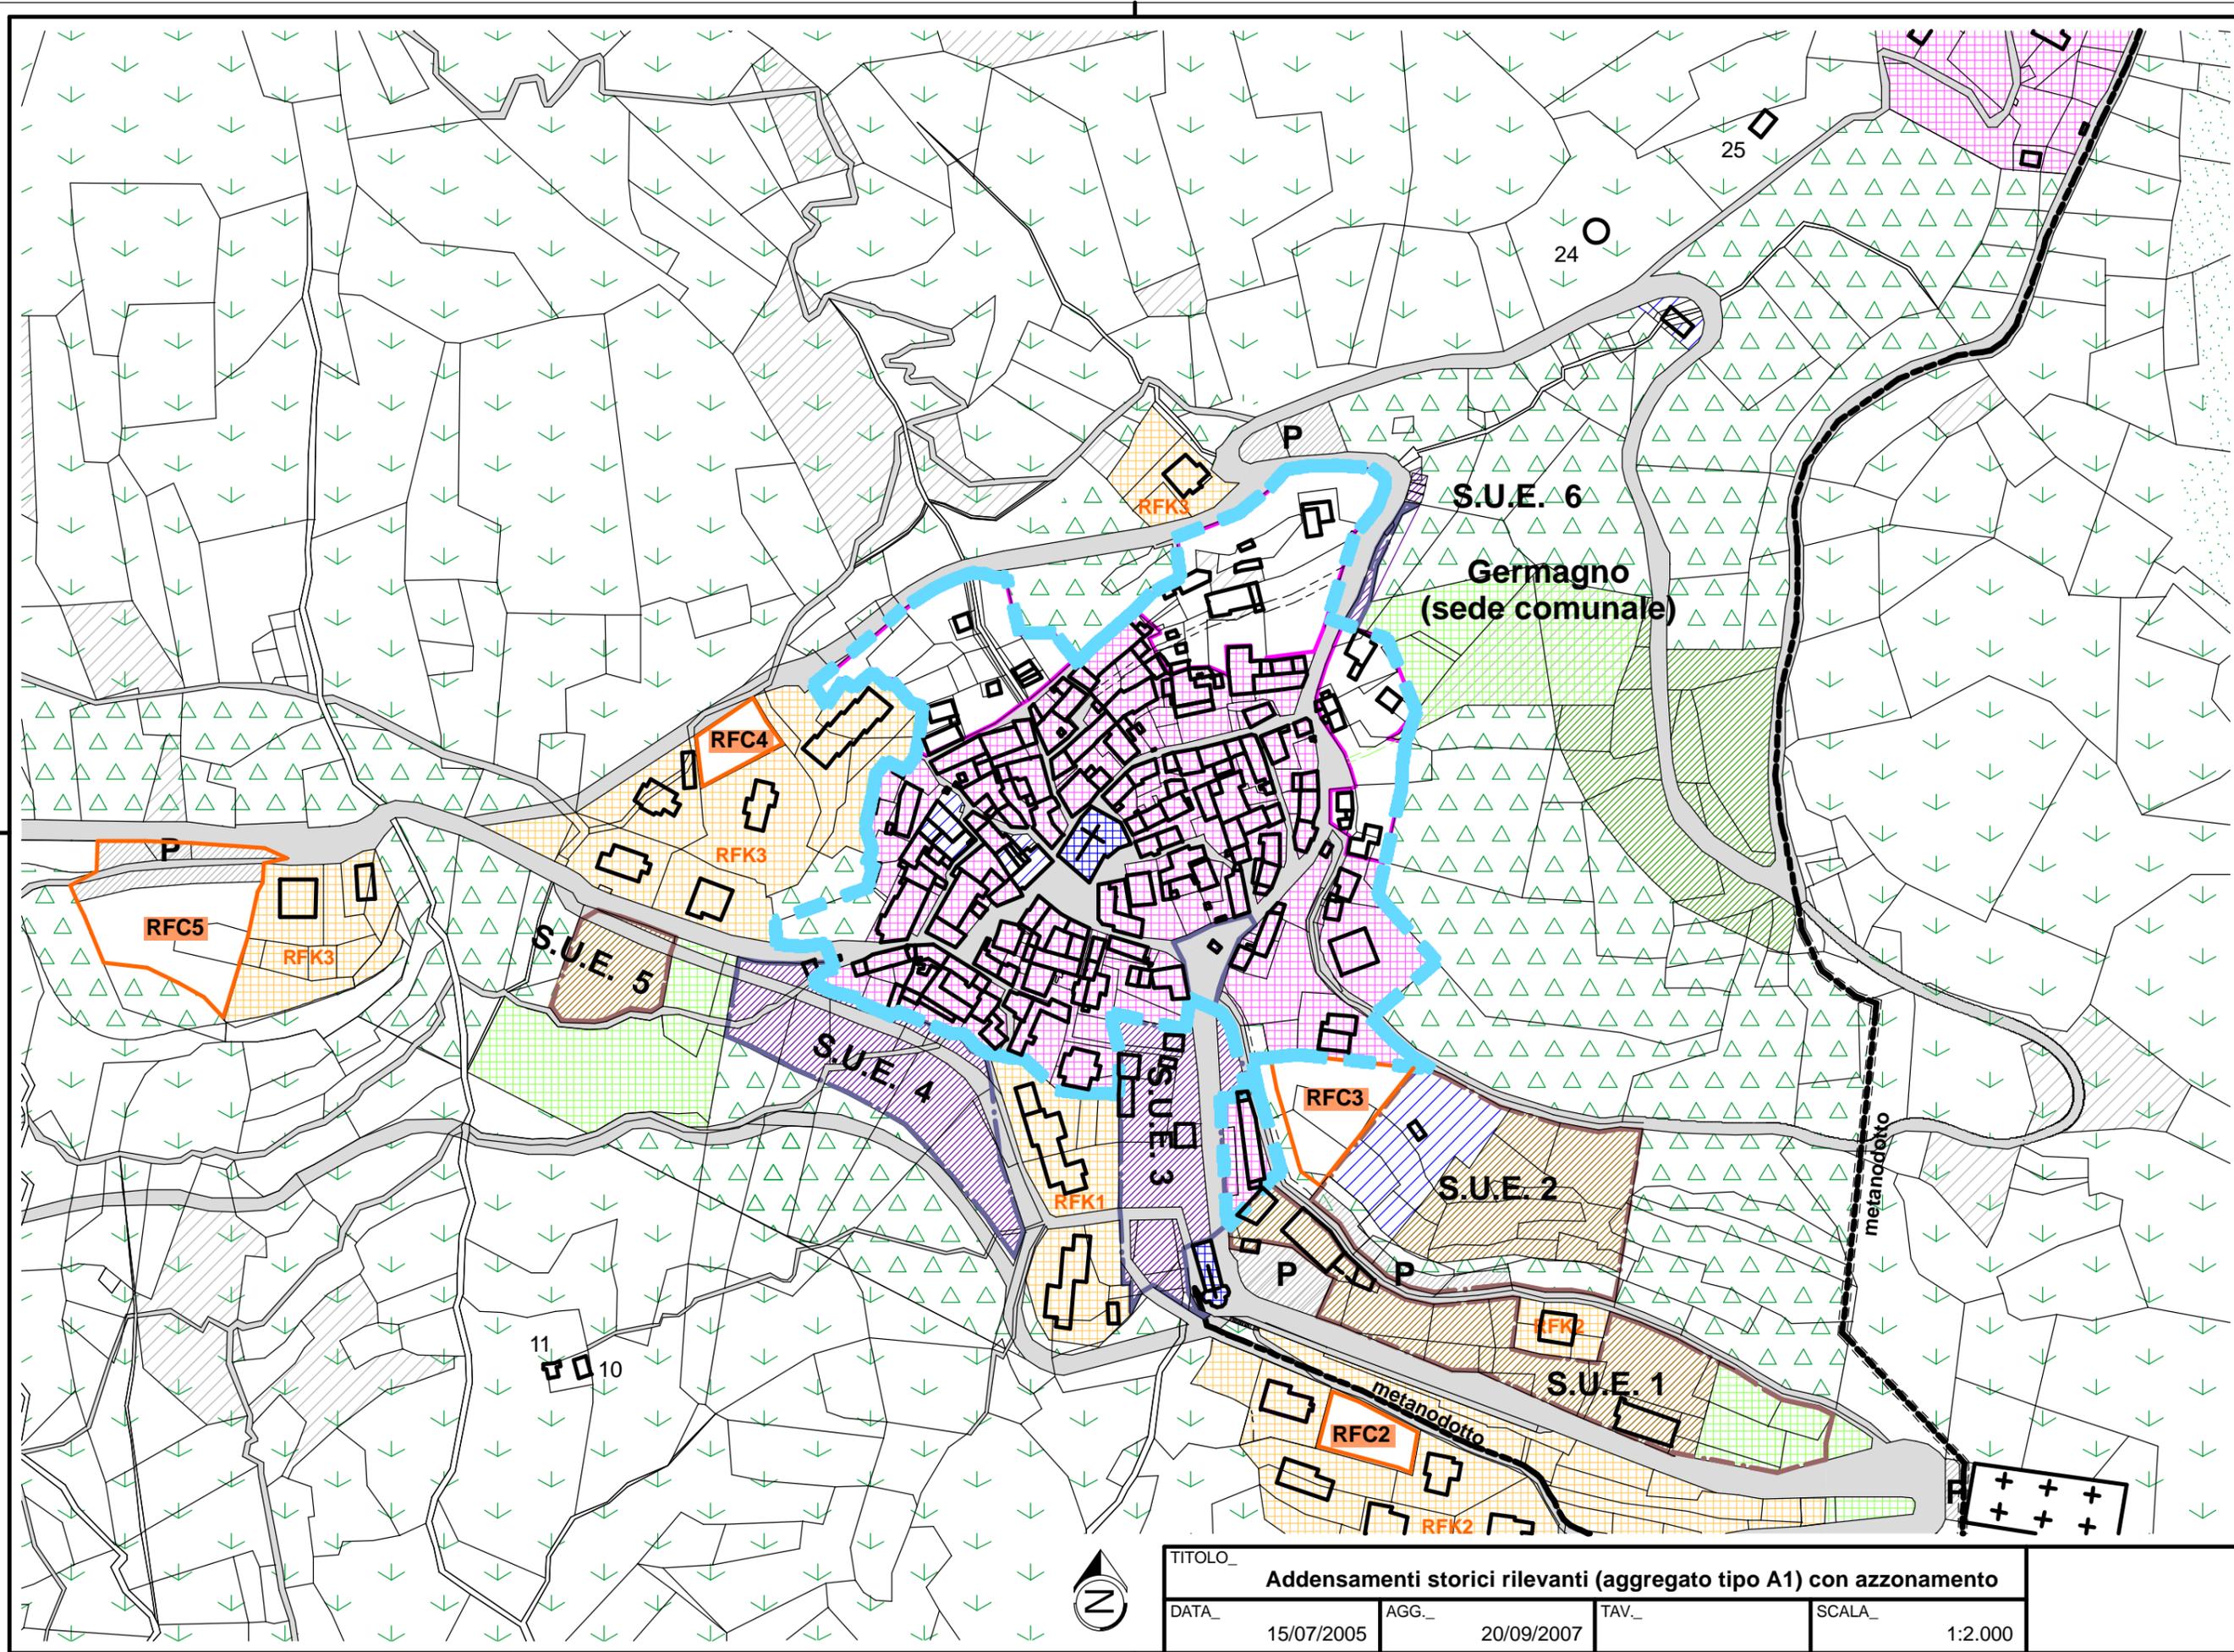

TITOLO_ Addensamenti storici rilevanti (aggregato tipo A1) con azzonamento			
DATA_ 15/07/2005	AGG_ 20/09/2007	TAV_	SCALA_ 1:2.000